


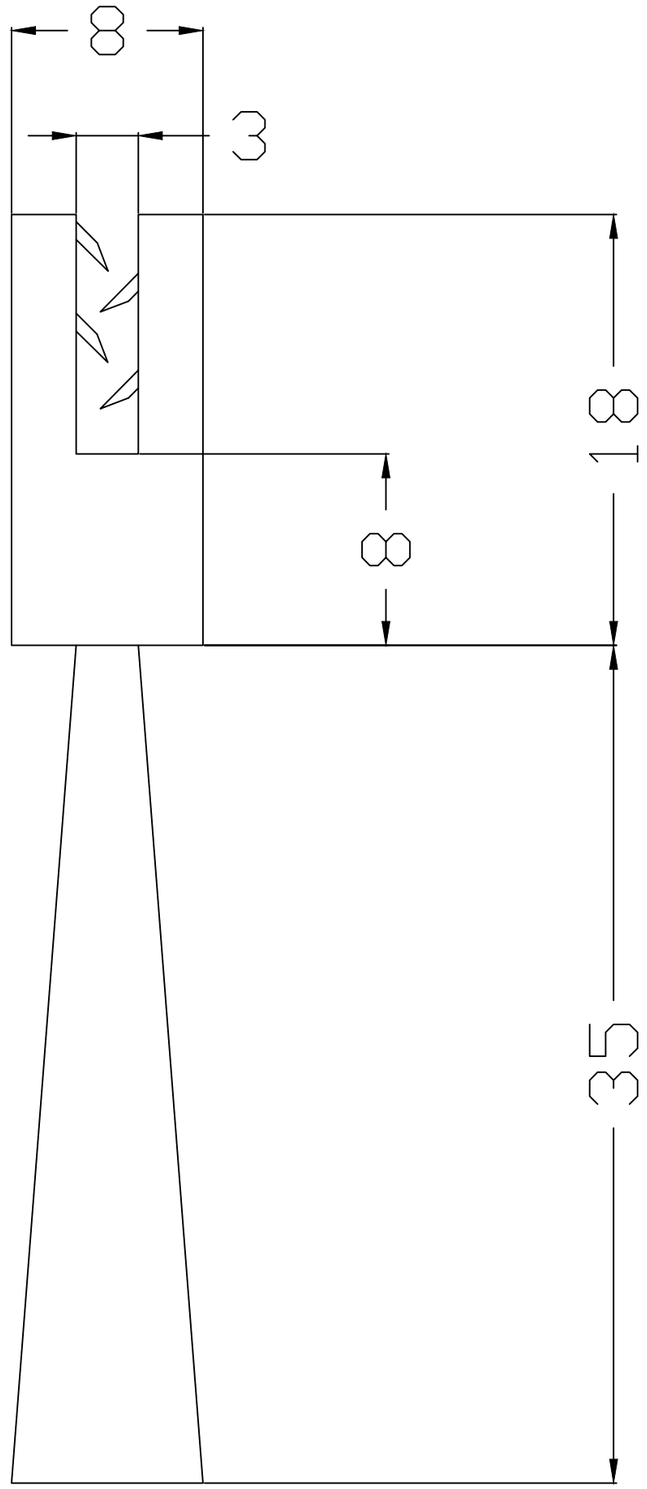

Longitud = 2 m

Para espesores de chapa de 0,6-1,5 mm

MODIFICADO / MODIFIED				
FIRMA / SIGNATURE DIGITAL	NOMBRE NAME	FECHA DATE	Nº EDIC. MODIF.	DESCRIPCION DEL CAMBIO/ CHANGE DESCRIPTION
APROBADO CHECKED	C.VICENTE	24/02/2023	DESCRIPCION / DESCRIPTION	PROYECTO/PROJECT
DIBUJADO DRAWN	J.VICENTE	24/02/2023	48481	ARGENTA PLUS
				SUSTITUYE/ REPLACE
HOJA 1 DE 1/ SHEET 1 OF 1	TOLERANCIAS GENERALES/ GENERAL TOLERANCES		CODIGO DE PLANO / DRAWING CODE	
TAMAÑO / SIZE	ESCALA / SCALE	EN 22768-mK	995.06.654	EDICION / EDITION Nº 1
A2	1:1			

www.ide.es

Queda terminantemente prohibida la reproducción o divulgación, total o parcial, de este plano sin previa autorización por escrito de I División Eléctrica S.A.
Total or partial reproduction or disclosure of this document is strictly forbidden without the prior written aproval of I Division Electrica S.A.