FIGURA 1 / PAREDES CONVENCIONALES/
FIGURE 1 BRICK WALLS


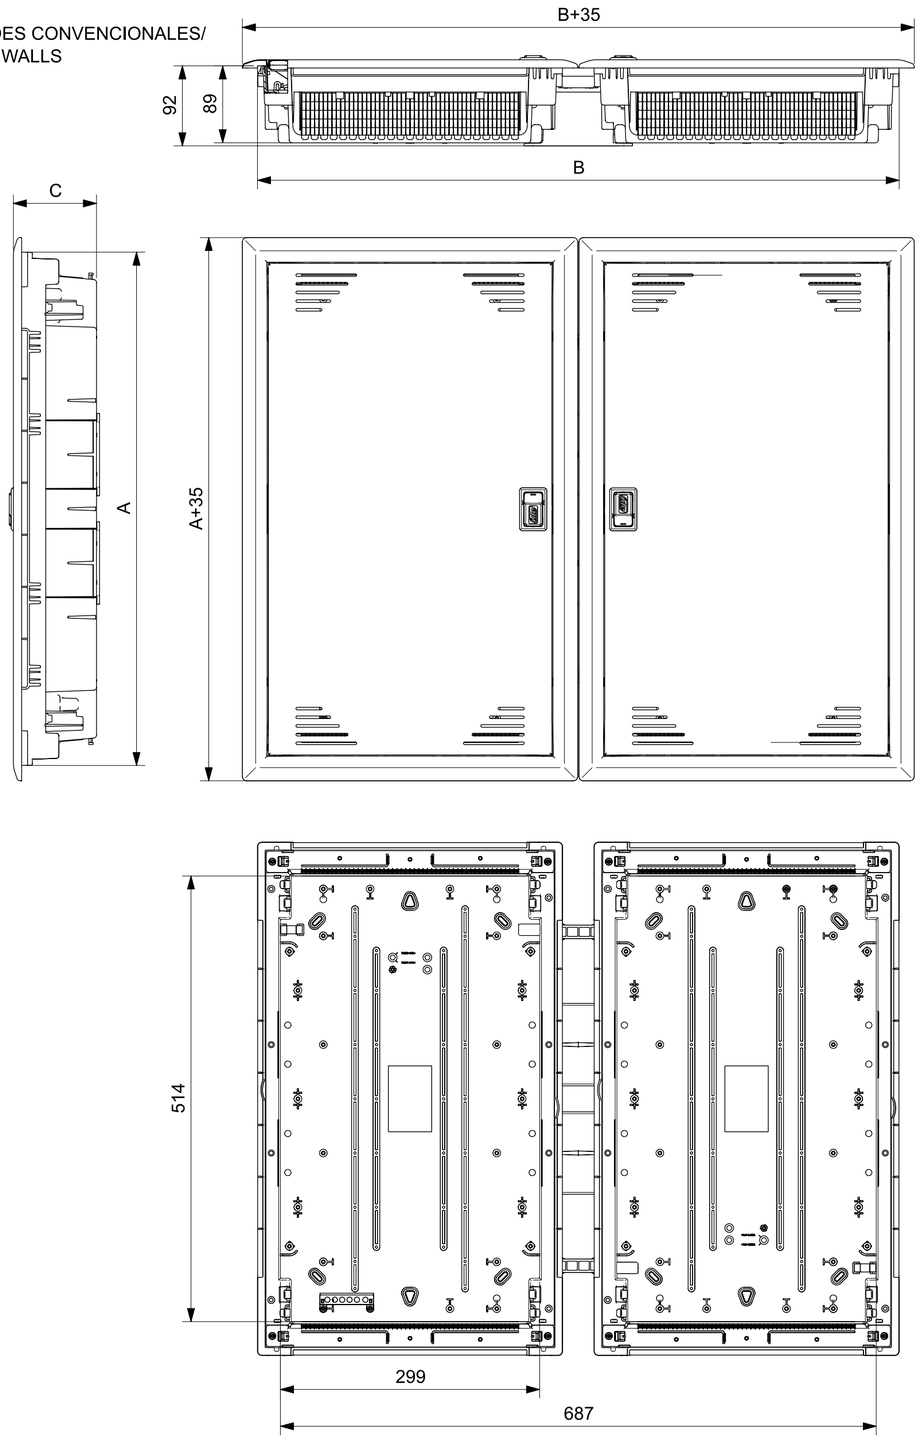


FIGURA 2 / PAREDES HUECAS/
FIGURE 2 HOLLOW WALLS

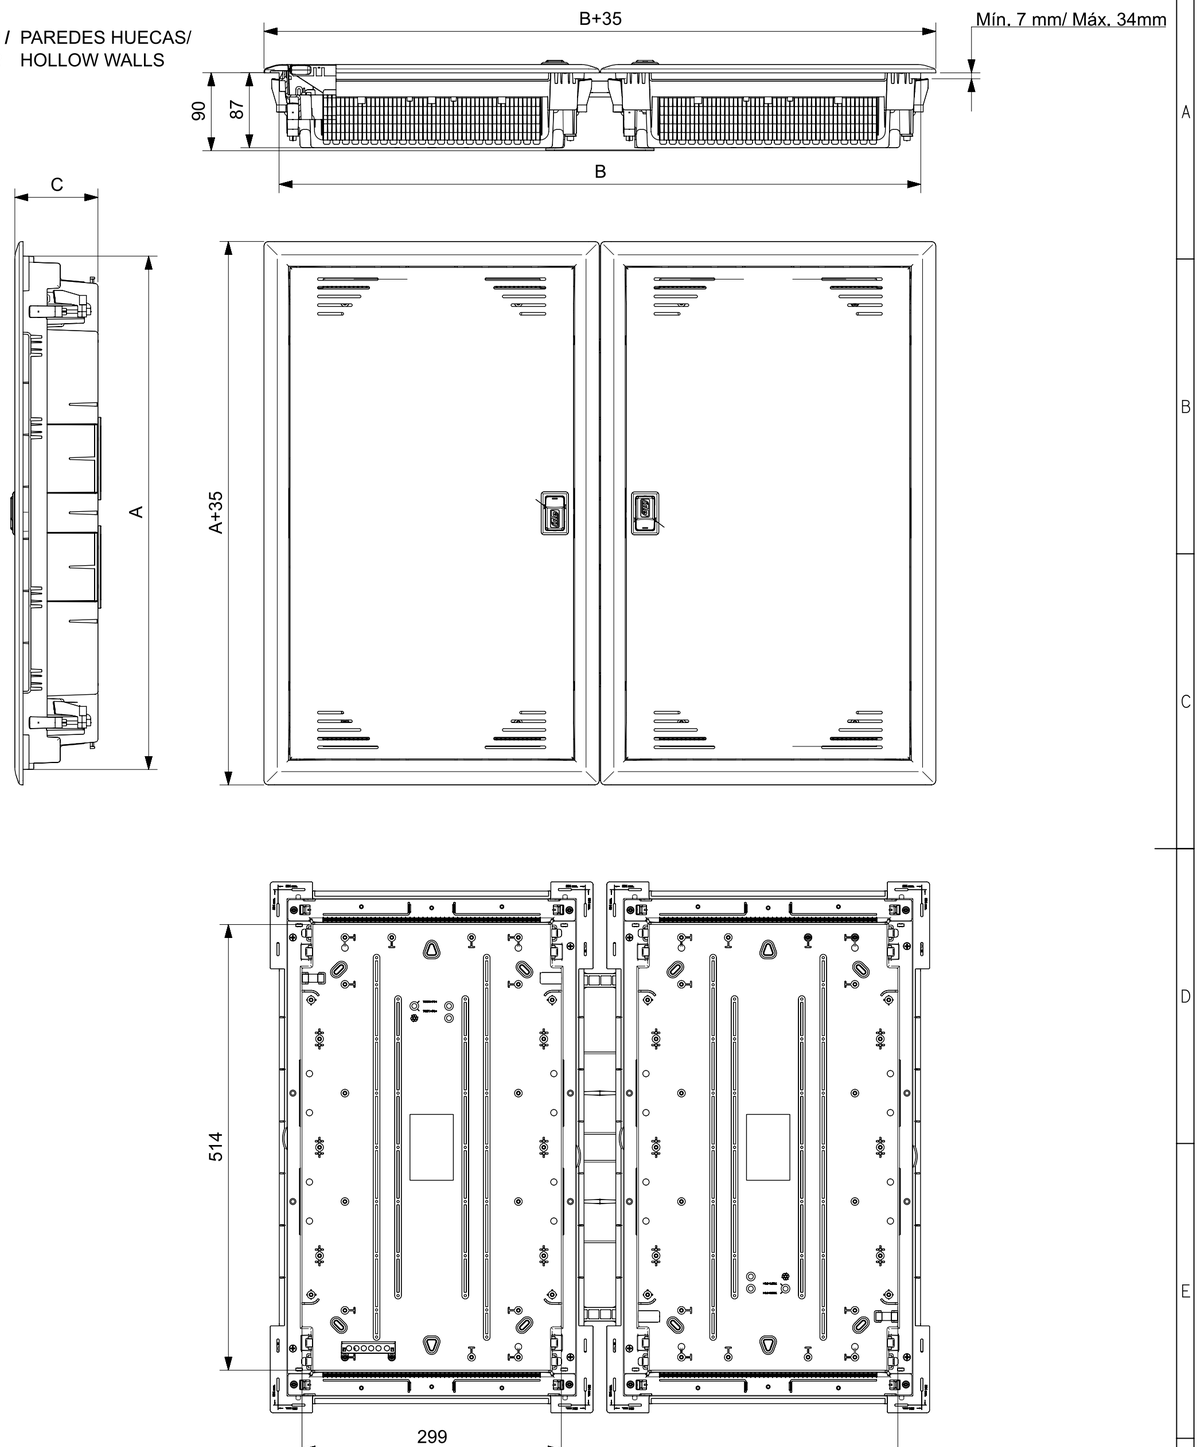

REFERENCIA/ *REFERENCE*	A	B	C	FIGURA / FIGURE	DIMENSIONES HUECO EMPOTRAR / DIMENSIONS OF THE FLUSH-FIT GAP:
RTR50608PME	592	740	95	1	597x745x95
RTR50608PMEK	592	740	95	1	597x745x95
RTR50608PME/PH	592	740	95	2	594x742x90
RTR50608PMEK/PH	592	740	95	2	594x742x90

Queda terminantemente prohibida la reproducción o divulgación de este plano sin previa autorización por escrito de IDE Electric S.L. Es de obligado cumplimiento que todo el material suministrado a IDE sea conforme con la directiva RoHS en vigor.
Total or partial reproduction or disclosure of this document is strictly forbidden without the prior written approval of IDE Electric S.L. It is mandatory that all equipment supplied to IDE complies with the RoHS directive in force.

MODIFICADO MODIFIED				
FIRMA / SIGNATURE DIGITAL	NOMBRE NAME	FECHA DATE	Nº EDIC. MODIF.	DESCRIPCION DEL CAMBIO/ CHANGE DESCRIPTION
APROBADO CHECKED	J.CIUDAD	10-Jun-2026	DESCRIPCION / DESCRIPTION	PROYECTO/PROJECT
DIBUJADO DRAWN	S.MOLINA	29-Jun-2026	REGISTROS TERMINACIÓN DE RED MIXTOS	-
				SUSTITUYE/ REPLACE
HOJA 1 DE 1/ SHEET 1 OF 1	TOLERANCIAS GENERALES/ GENERAL TOLERANCES		CODIGO DE PLANO / DRAWING CODE	-
TAMAÑO / SIZE	ESCALA / SCALE	EN 22768-mK	210.06.016	EDICION / EDITION Nº 01
A2	###			

www.ide.es