
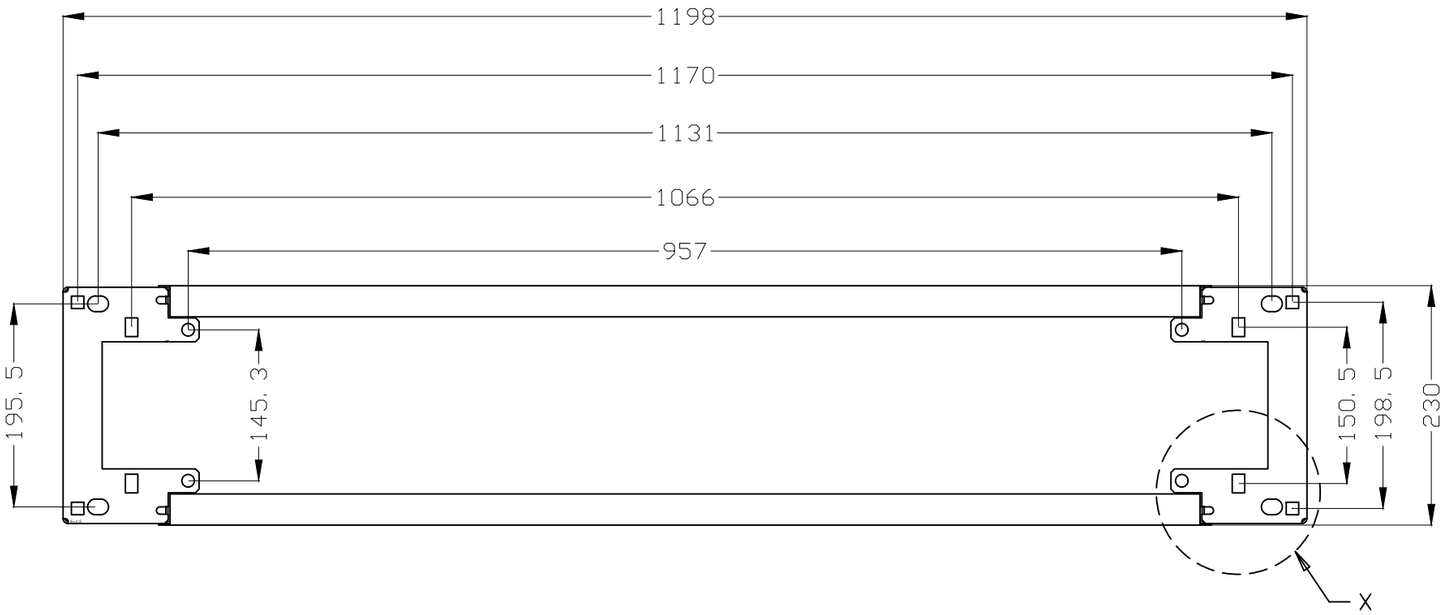
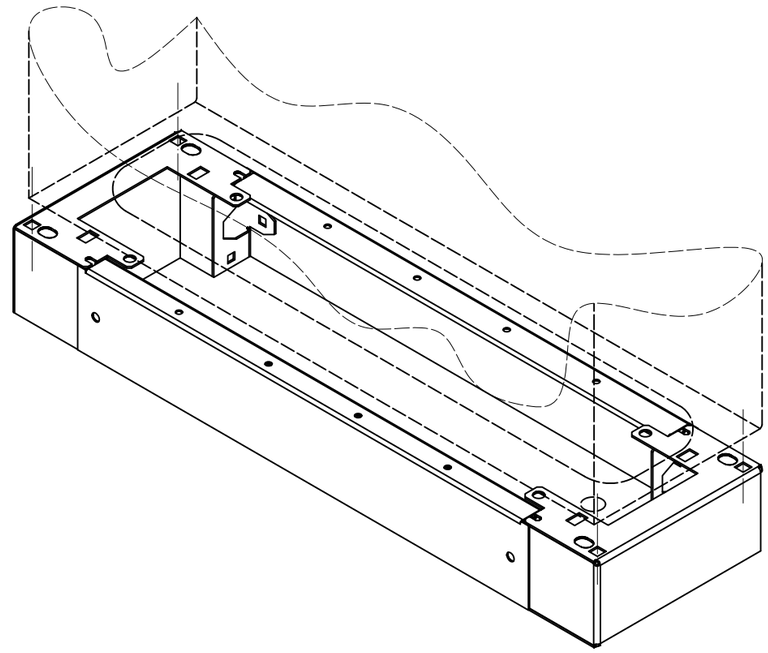


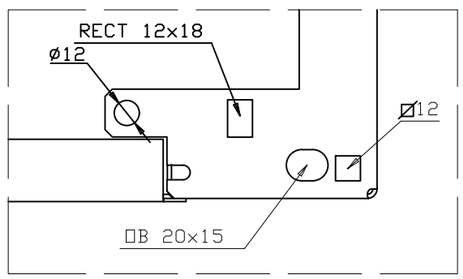


DETALLE X

| | | | | |
|---|---|---|---|---|
| MODIFICADO MODIFIED | | | | |
| FIRMA / SIGNATURE DIGITAL | NOMBRE NAME | FECHA DATE | Nº EDIC. MODIF. | DESCRIPCION DEL CAMBIO/ CHANGE DESCRIPTION |
| APROVADO CHECKED | C.VICENTE | 27/04/2016 | DESCRIPCION / DESCRIPTION | PROYECTO/PROJECT |
| DIBUJADO DRAWN | J.P.VERA | 27/04/2016 | ZCLA1012025 | ARGENTA |
| | | | | SUSTITUYE/ REPLACE |

www.ide.es

| HOJA 1 DE 1/ SHEET 1 OF 1 | TOLERANCIAS GENERALES/ GENERAL TOLERANCES | CODIGO DE PLANO / DRAWING CODE | |
|---|---|---|---|
| TAMAÑO / SIZE: A3 — ESCALA / SCALE: 1:1 | EN 22768-mK | 500.06.185 | EDICION / EDITION Nº 1 |

Queda terminantemente prohibida la reproducción o divulgación, total o parcial, de este plano sin previa autorización por escrito de I División Eléctrica S.A.
Total or partial reproduction or disclosure of this document is strictly forbidden without the prior written aproval of I Division Electrica S.A.